VAUGINES

DEPARTEMENT DU VAUCLUSE

PIECE N° **8-2**

Plan Local d'Urbanisme

ANNEXES SANITAIRES

PLAN DU RESEAU D'EAU POTABLE

Conçu par	Commune
Dressé par	Habitat et Développement de Vaucluse
M WEBASIN	Ingénieur aménagement rural Direction maîtrise
M. POGHEL	Chargé de mission urbanisme
M. DUBOIS	Assistant d'études urbanisme

échelle : 1/2000

15/09/2017

LEGENDE
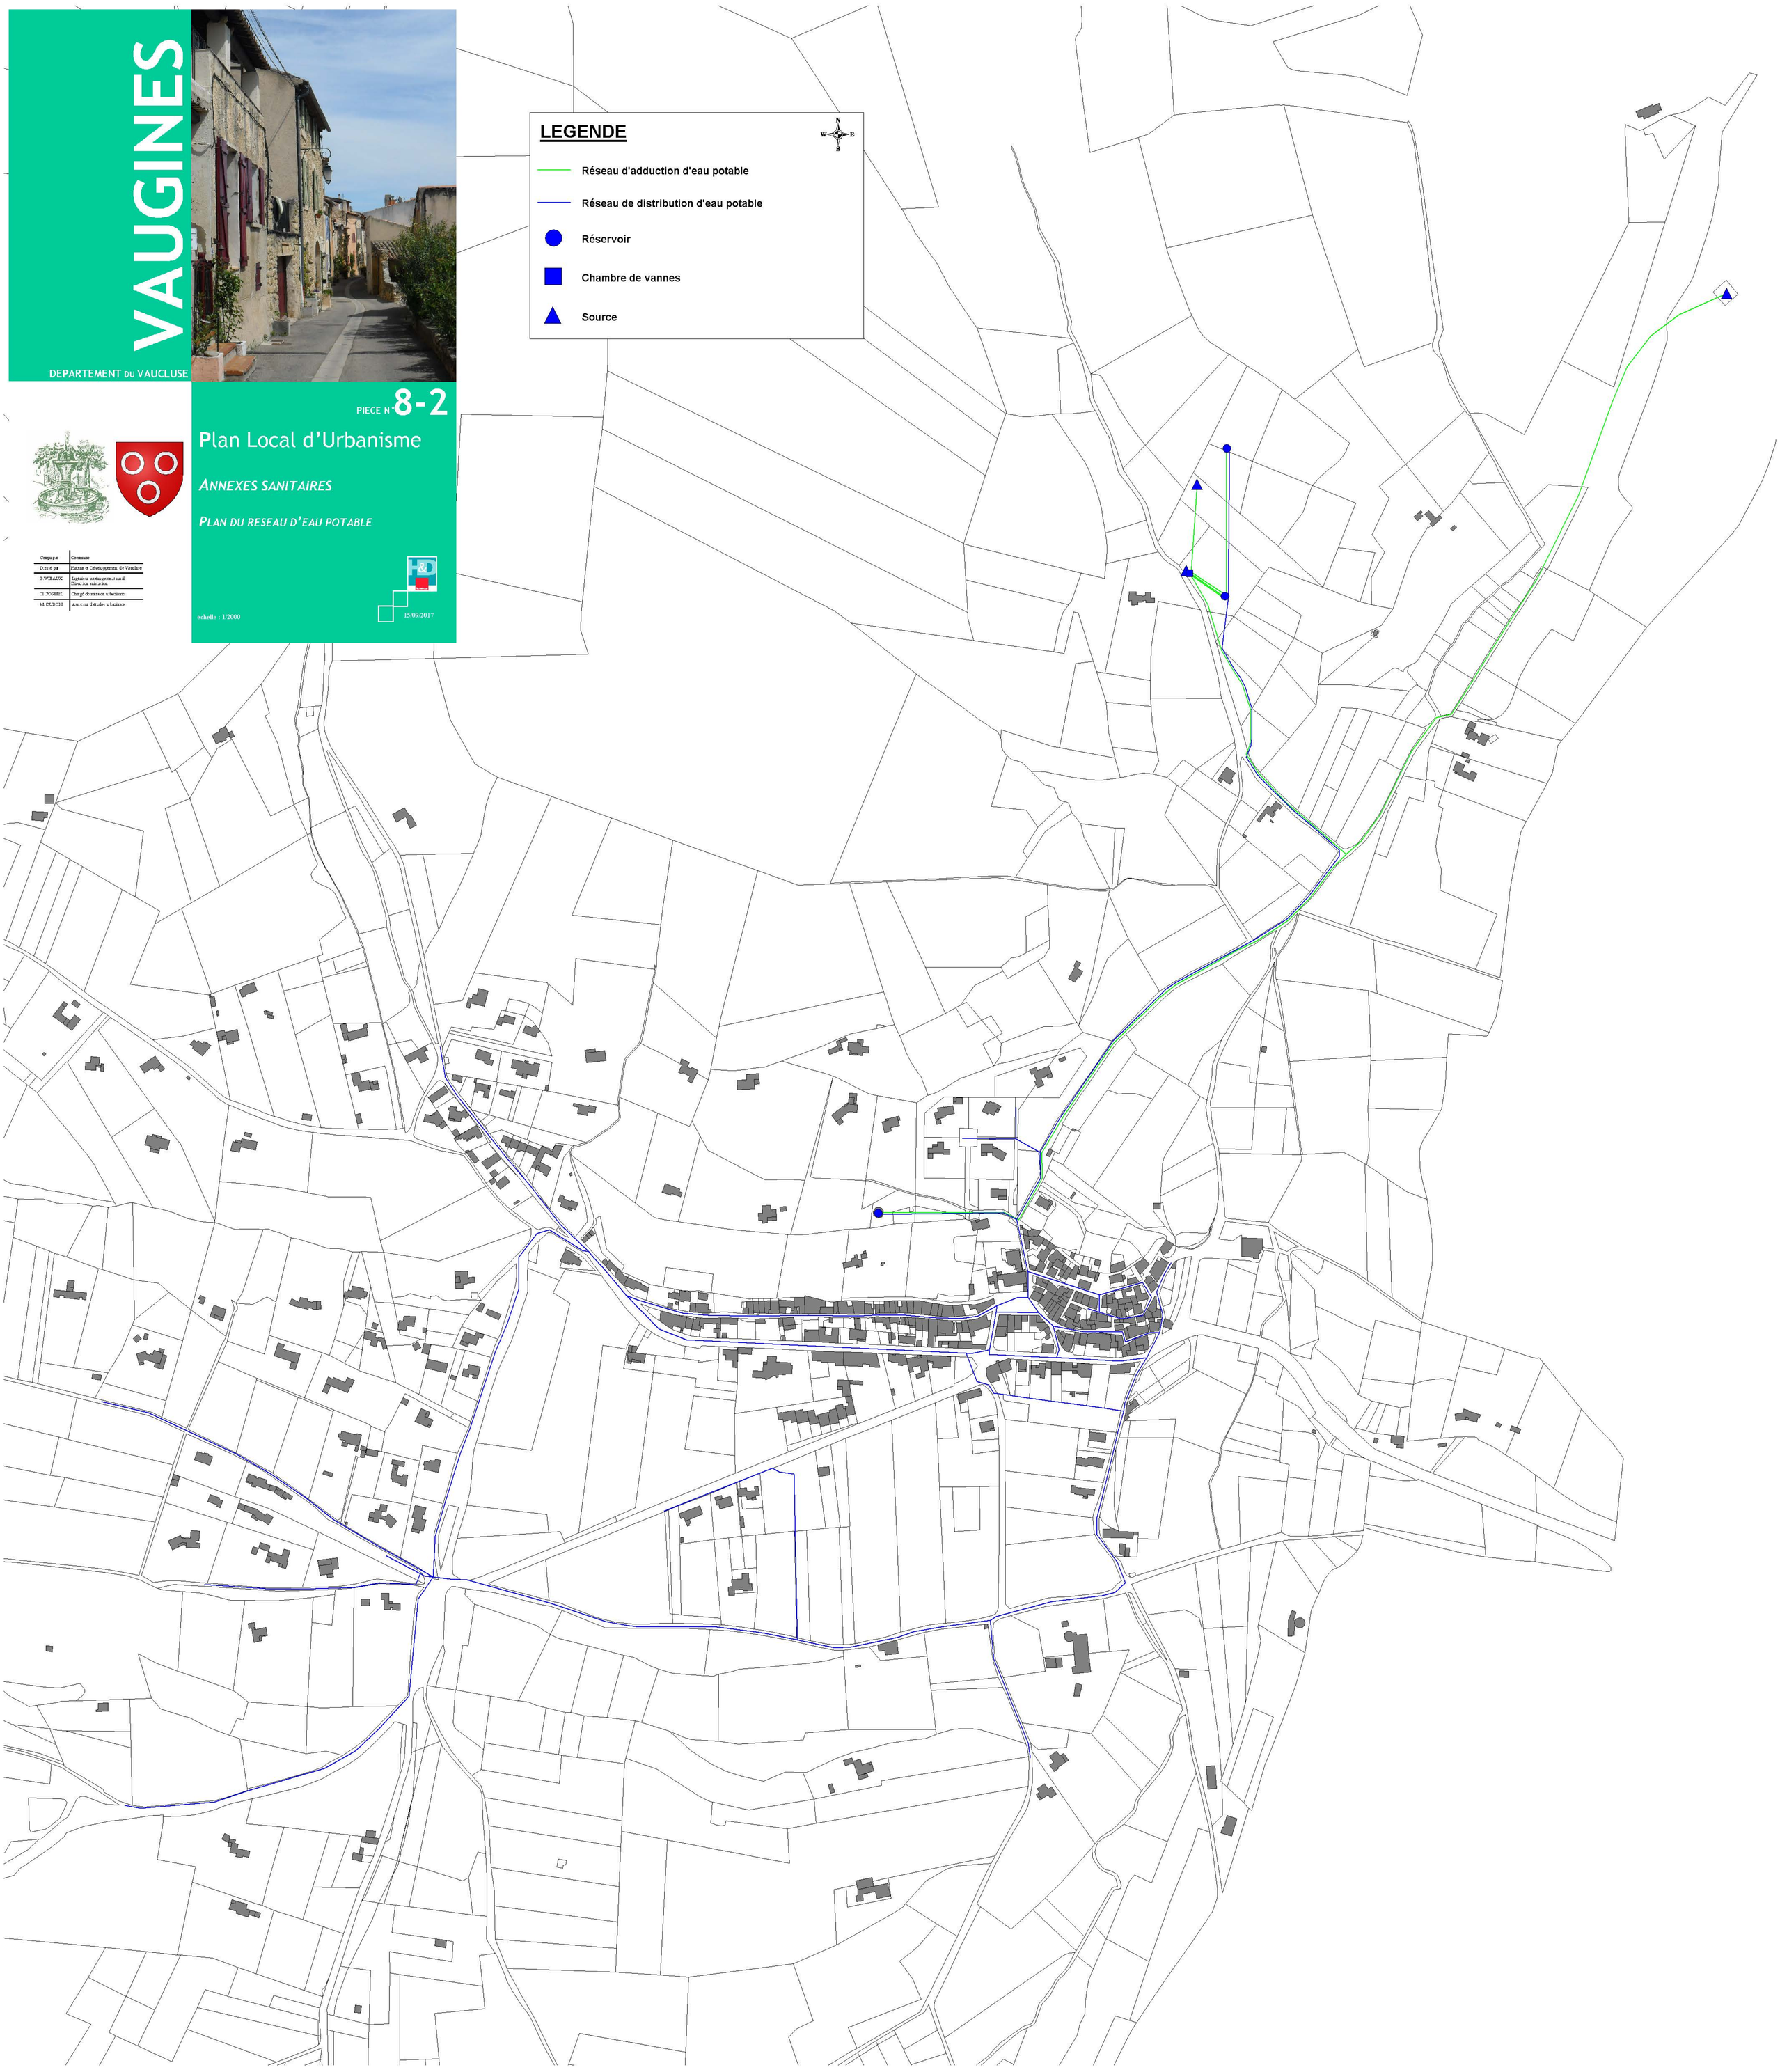
- Réseau d'adduction d'eau potable
- Réseau de distribution d'eau potable
- Réservoir
- Chambre de vannes
- Source